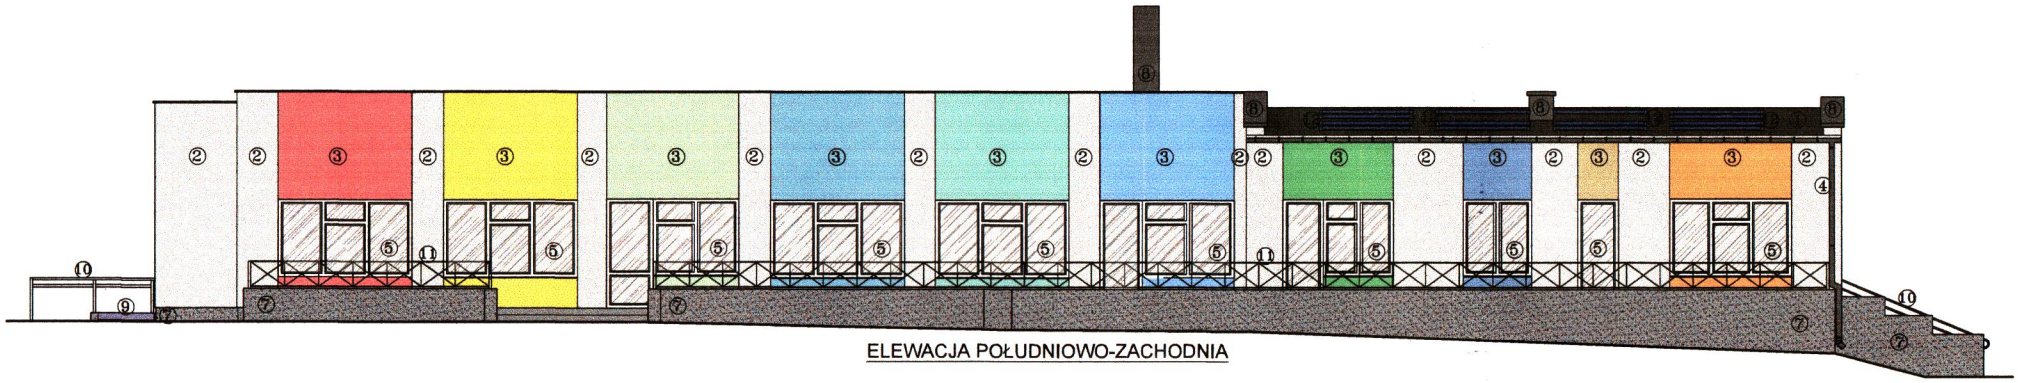

ELEWACJA POŁUDNIOWO-ZACHODNIA

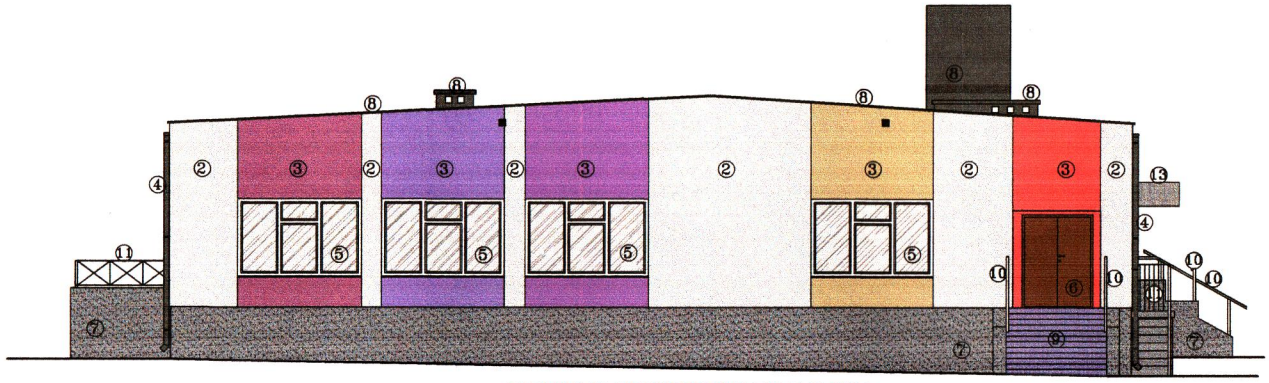

ELEWACJA POŁUDNIOWO-WSCHODNIA

WZORNIK:

- RAL 1014
- RAL 1016
- RAL 1034
- RAL 3014
- RAL 3017
- RAL 4001
- RAL 4004
- RAL 4005
- RAL 5007
- RAL 5024
- RAL 6019
- RAL 6024
- RAL 6027
- RAL 6034
- RAL 9003
- RAL 9006

① Papa termozgrzewalna kolor czarny
② Tynk silikonowo–silikatowy kolor biały–RAL 9003, farba silikonowo–silikatowa kolor biały–RAL 9003
③ Tynk silikonowo–silikatowy kolor biały–RAL 9003, farba silikonowo–silikatowa kolor wg wzornika
④ Orynnowanie kolor grafitowy
⑤ Stolarka okienna kolor biały
⑥ Stolarka okienna i drzwiowa kolor brązowy
⑦ Tynk mozaikowy kolor szary
⑧ Blacha powlekana kolor grafitowy
⑨ Kostka brukowa kolor grafitowy
⑩ Barierka stalowa powlekana kolor srebrny
⑪ Barierka stalowa kolor grafitowy
⑫ Panele fotowoltaiczne
⑬ Zadaszenie z poliwęglanu

OBIEKT:	REMONT BUDYNKU PRZEDSZKOLA W STOCZKU ŁUKOWSKIM POLEGAJĄCY NA DOCIEPLENIU PRZEGRÓD ZEWNĘTRZNYCH		
ADRES OBIEKTU:	Ul. Generała Dwernickiego 3, Stoczek Łukowski, dz. nr ewid. 1947/1, 1948; Obręb 0005		
INWESTOR:	Miasto Stoczek Łukowski, Plac T. Kościuszki 1 21-450 Stoczek Łukowski		
TEMAT:	ELEWACJE	NR RYS.: A6	SKALA: 1:100

projektant	specjalność	nr uprawnień	data/podpis
PROJEKTANT: Adam Ciuk	architektura	MA/047/16	12.2020
SPRAWDZAJĄCY: Magdalena Rafalska	architektura	2/02/OL	12.2020
opracował Sławomir Krasuski	architektura	GP 7342/95/93/92	12.2020